

# NUOVO CATASTO EDILIZIO URBANO


(N. DECRETO-LEGGE 13 APRILE 1939, N. 652)

Planimetria dell'immobile situato nel Comune di MILANO

Via AMPERE n° 35

Ditta ANDREOLI BIANCA

Allegata alla dichiarazione presentata all'Ufficio Tecnico Erariale di MILANO

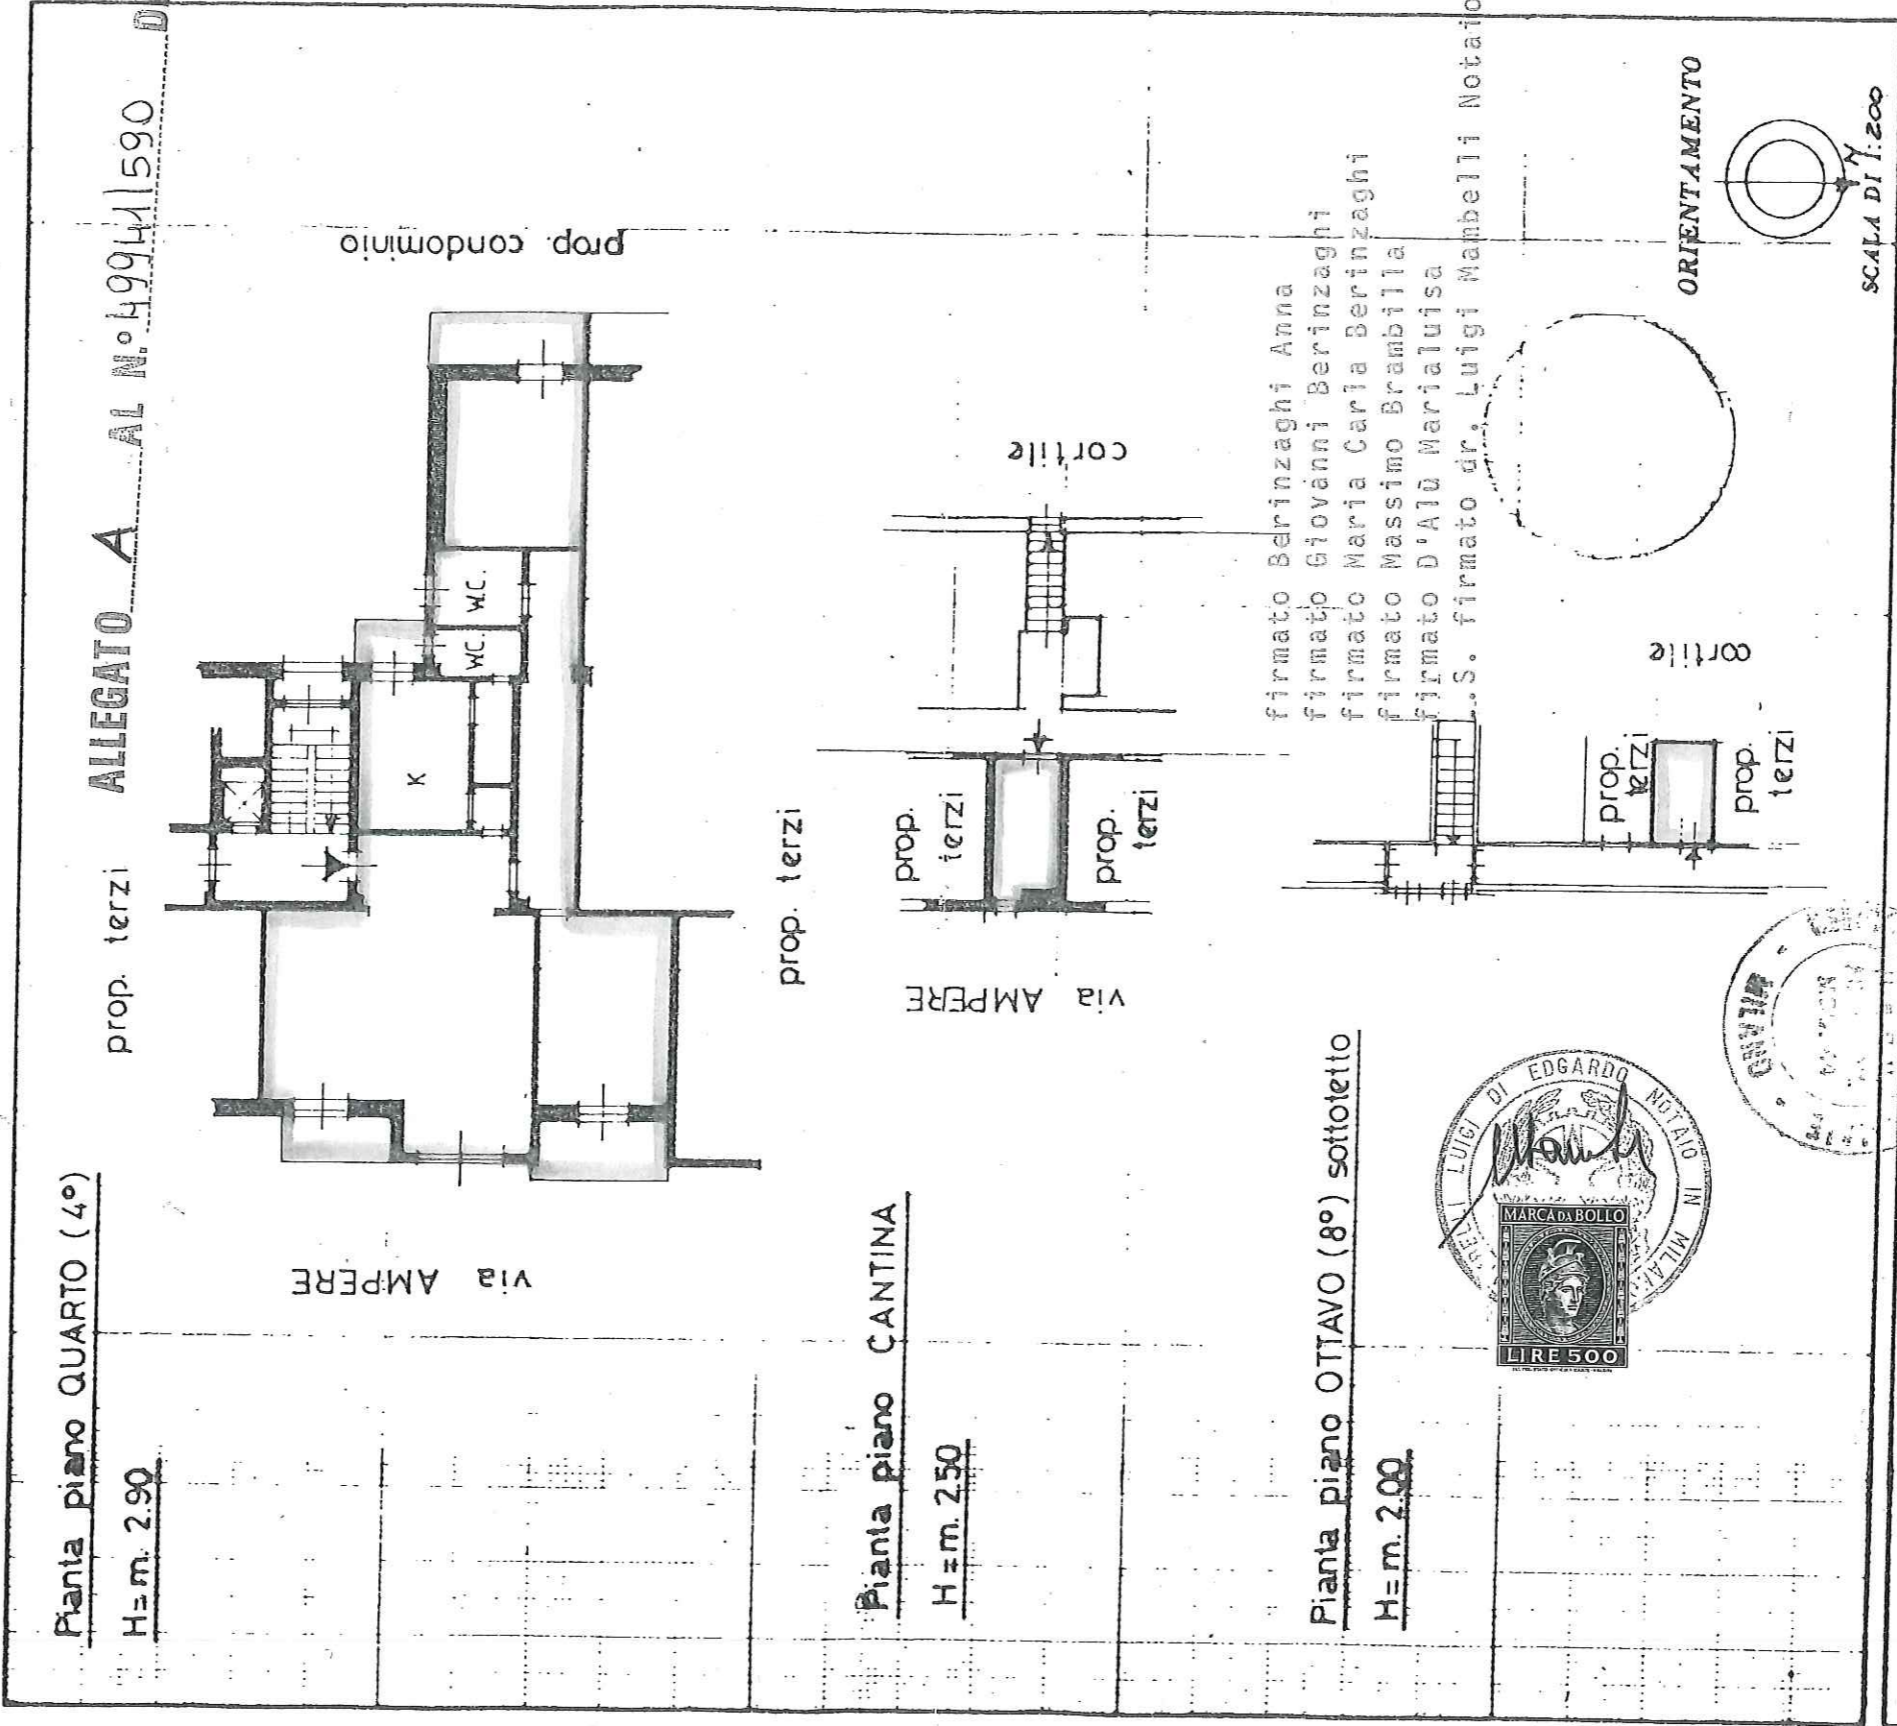

firmato Berinzaghi Anna  
 firmato Giovanni Berinzaghi  
 firmato Maria Carla Berinzaghi  
 firmato Massimo Brambilla  
 firmato D'Alù Marialuisa  
 S. firmato dr. Luigi Manbelli Notario

SPAZIO RISERVATO PER LE ANNOTAZIONI D'UFFICIO

DATA  
 PROT. N° 12866 \*07.APR.1986  
 274  
 125610  
 661

Compilata dal GEOMETRA  
 (Titolo, nome e cognome del compilatore)  
 Giuseppe GENNARI  
 Iscritto all'Albo dei GEOMETRI  
 della Provincia di MILANO  
 DATA  
 Firma: *Giuseppe Gennari*