

Agenzia delle Entrate
CATASTO FABBRICATI
 Ufficio Provinciale di
 Milano

Dichiarazione protocollo n. _____ del _____
 Planimetria di u.i.u. in Comune di Milano
 Via Caio Secondo Plinio _____ civ. 64


Identificativi Catastali:
 Sezione:
 Foglio: 317
 Particella: 547
 Subalterno: 714

Compilata da:
 Monzeglio Edoardo Franco
 Iscritto all'albo:
 Ingegneri
 Prov. Milano N. 11276

Scheda n. 1 Scala 1:200

**PIANO NONO
(SOTTOTETTO)**

**STUDIO IMMOBILIARE
 GIOIA BIANCHI**
 C.so Indipendenza, 24 - 20129 MILANO
 Tel. 02.711.852 Fax 02.710.400.24
 Partita IVA 11317460159

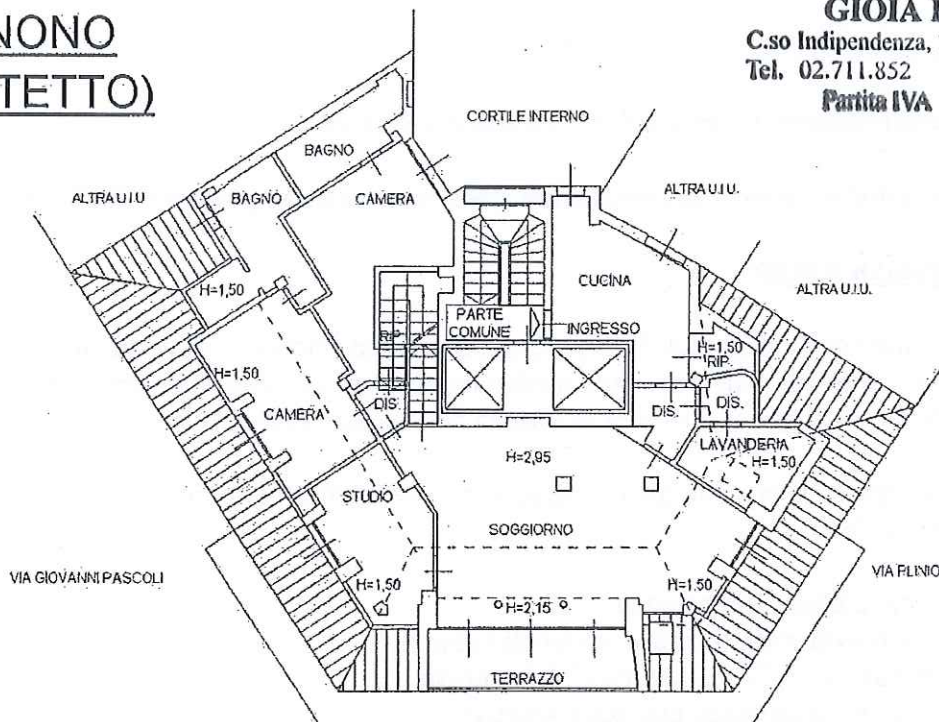

**PIANO DECIMO
(COPERTURA)**

