




Planimetria di u.i.u. in Comune di VIGEVANO via C.SO NOVARA civ. 135

SCHEDA V1380696

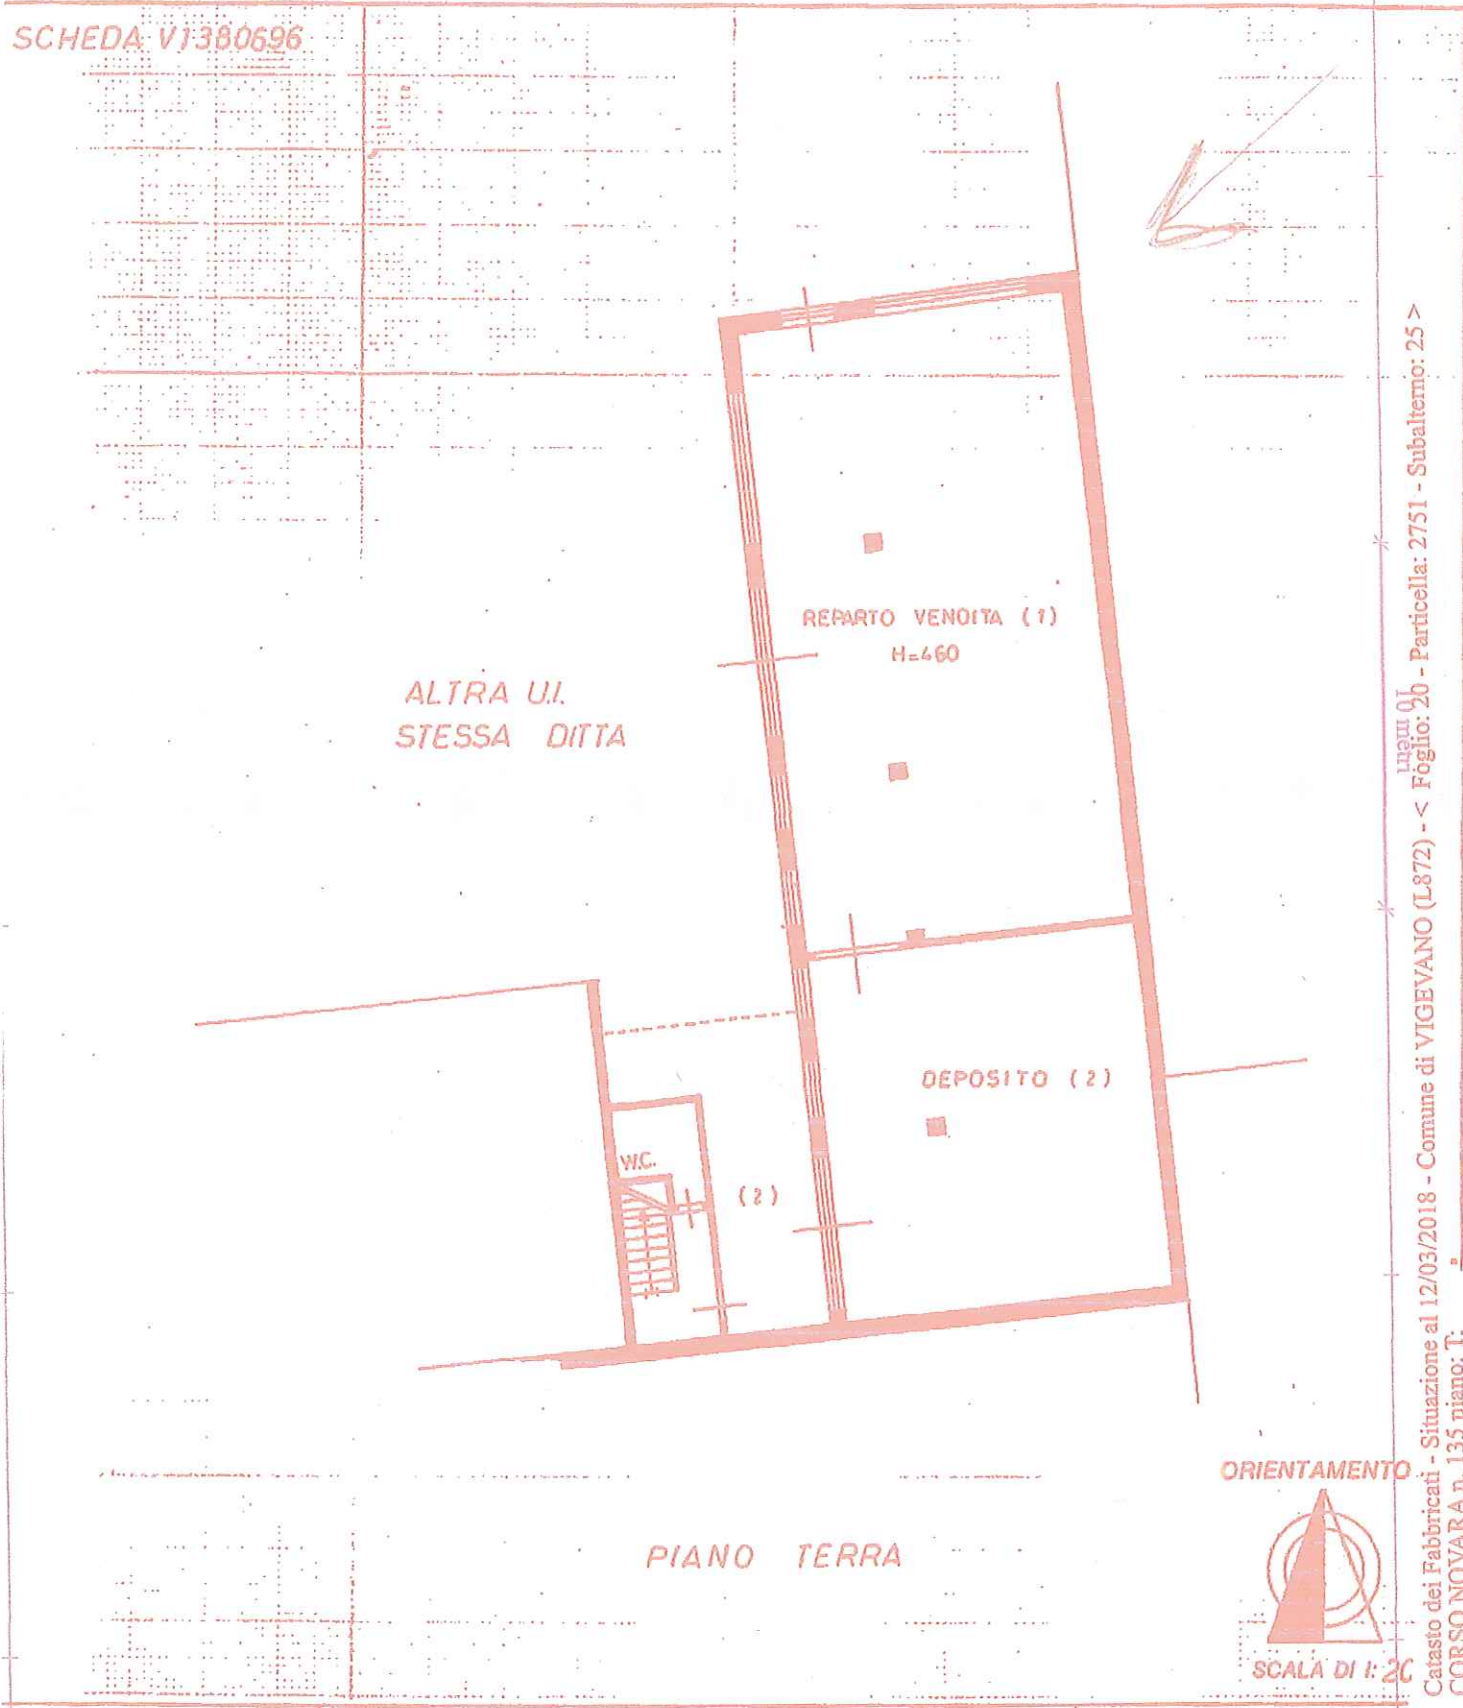

Catasto dei Fabbricati - Situazione al 12/03/2018 - Comune di VIGEVANO (L872) - < Foglio: 26 - Particella: 2751 - Subalterno: 25 >
CORSO NOVARA n. 135 piano: T;

Dichiarazione di N.G. in atti
 Denuncia di variazione
 Data presentazione: 23/11/2001
 Totale schede: 1 - Formato di acquisizione: A4(210x297) - Formato stampa richiesto: A4(210x297)
 F. 120
 n. 36 sub. 25

Compilata dal GEOMETRA
(Titolo, cognome e nome)
ROBERTO
 CLBMT 198M20L872
 iscritto all'albo de PAVIA n. 3097
 della provincia di PAVIA
26/06/96



RISERVATO ALL'UFFICIO
810
16 SET 1996




CATASTO EDILIZIO URBANO (RDL 13-4-1939, n. 652)

LIRE
500

Planimetria di u.i.u. in Comune di VIGEVANO via C.SO NOVARA

civ. 135

SCHEDA V.1470796

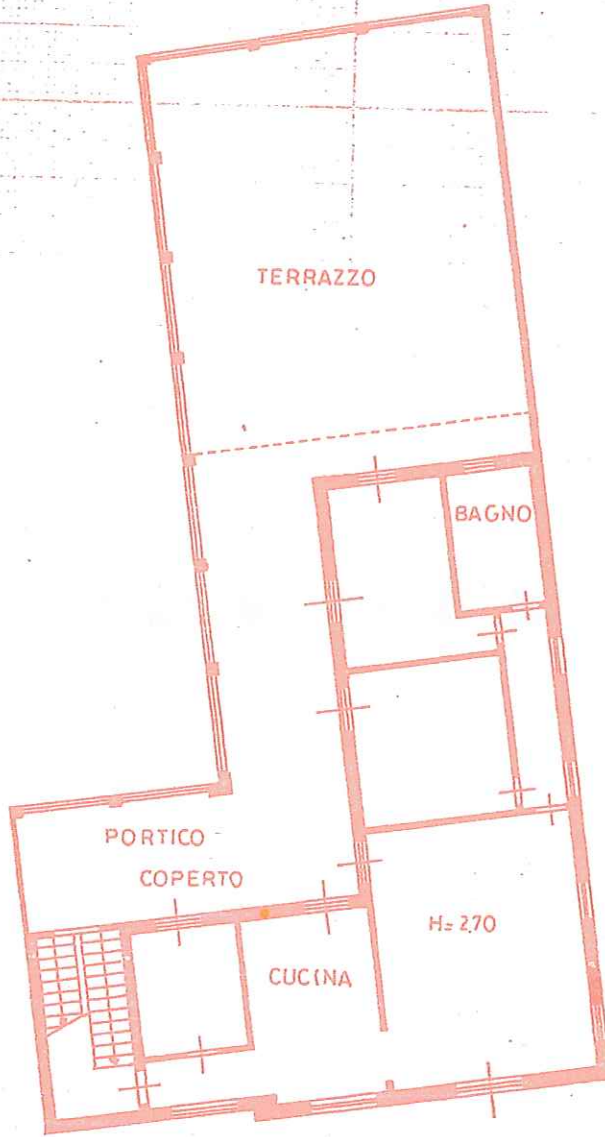

PIANO PRIMO

ORIENTAMENTO



SCALA DI 1:200

Dichiarazione di N.C.
 Denuncia di variazione

Compilata dal GEOMETRA
(Titolo, cognome e nome)
VIDOLI ROBERTO
 Iscritto all'albo de GEOMETRI
 della provincia di PAVIA n. 3097
 data 26/06/96 Firma [Signature]



RISERVATO ALL'UFFICIO

Identificativi catastali
20
36 sub. 29

839

6 SET. 1996